


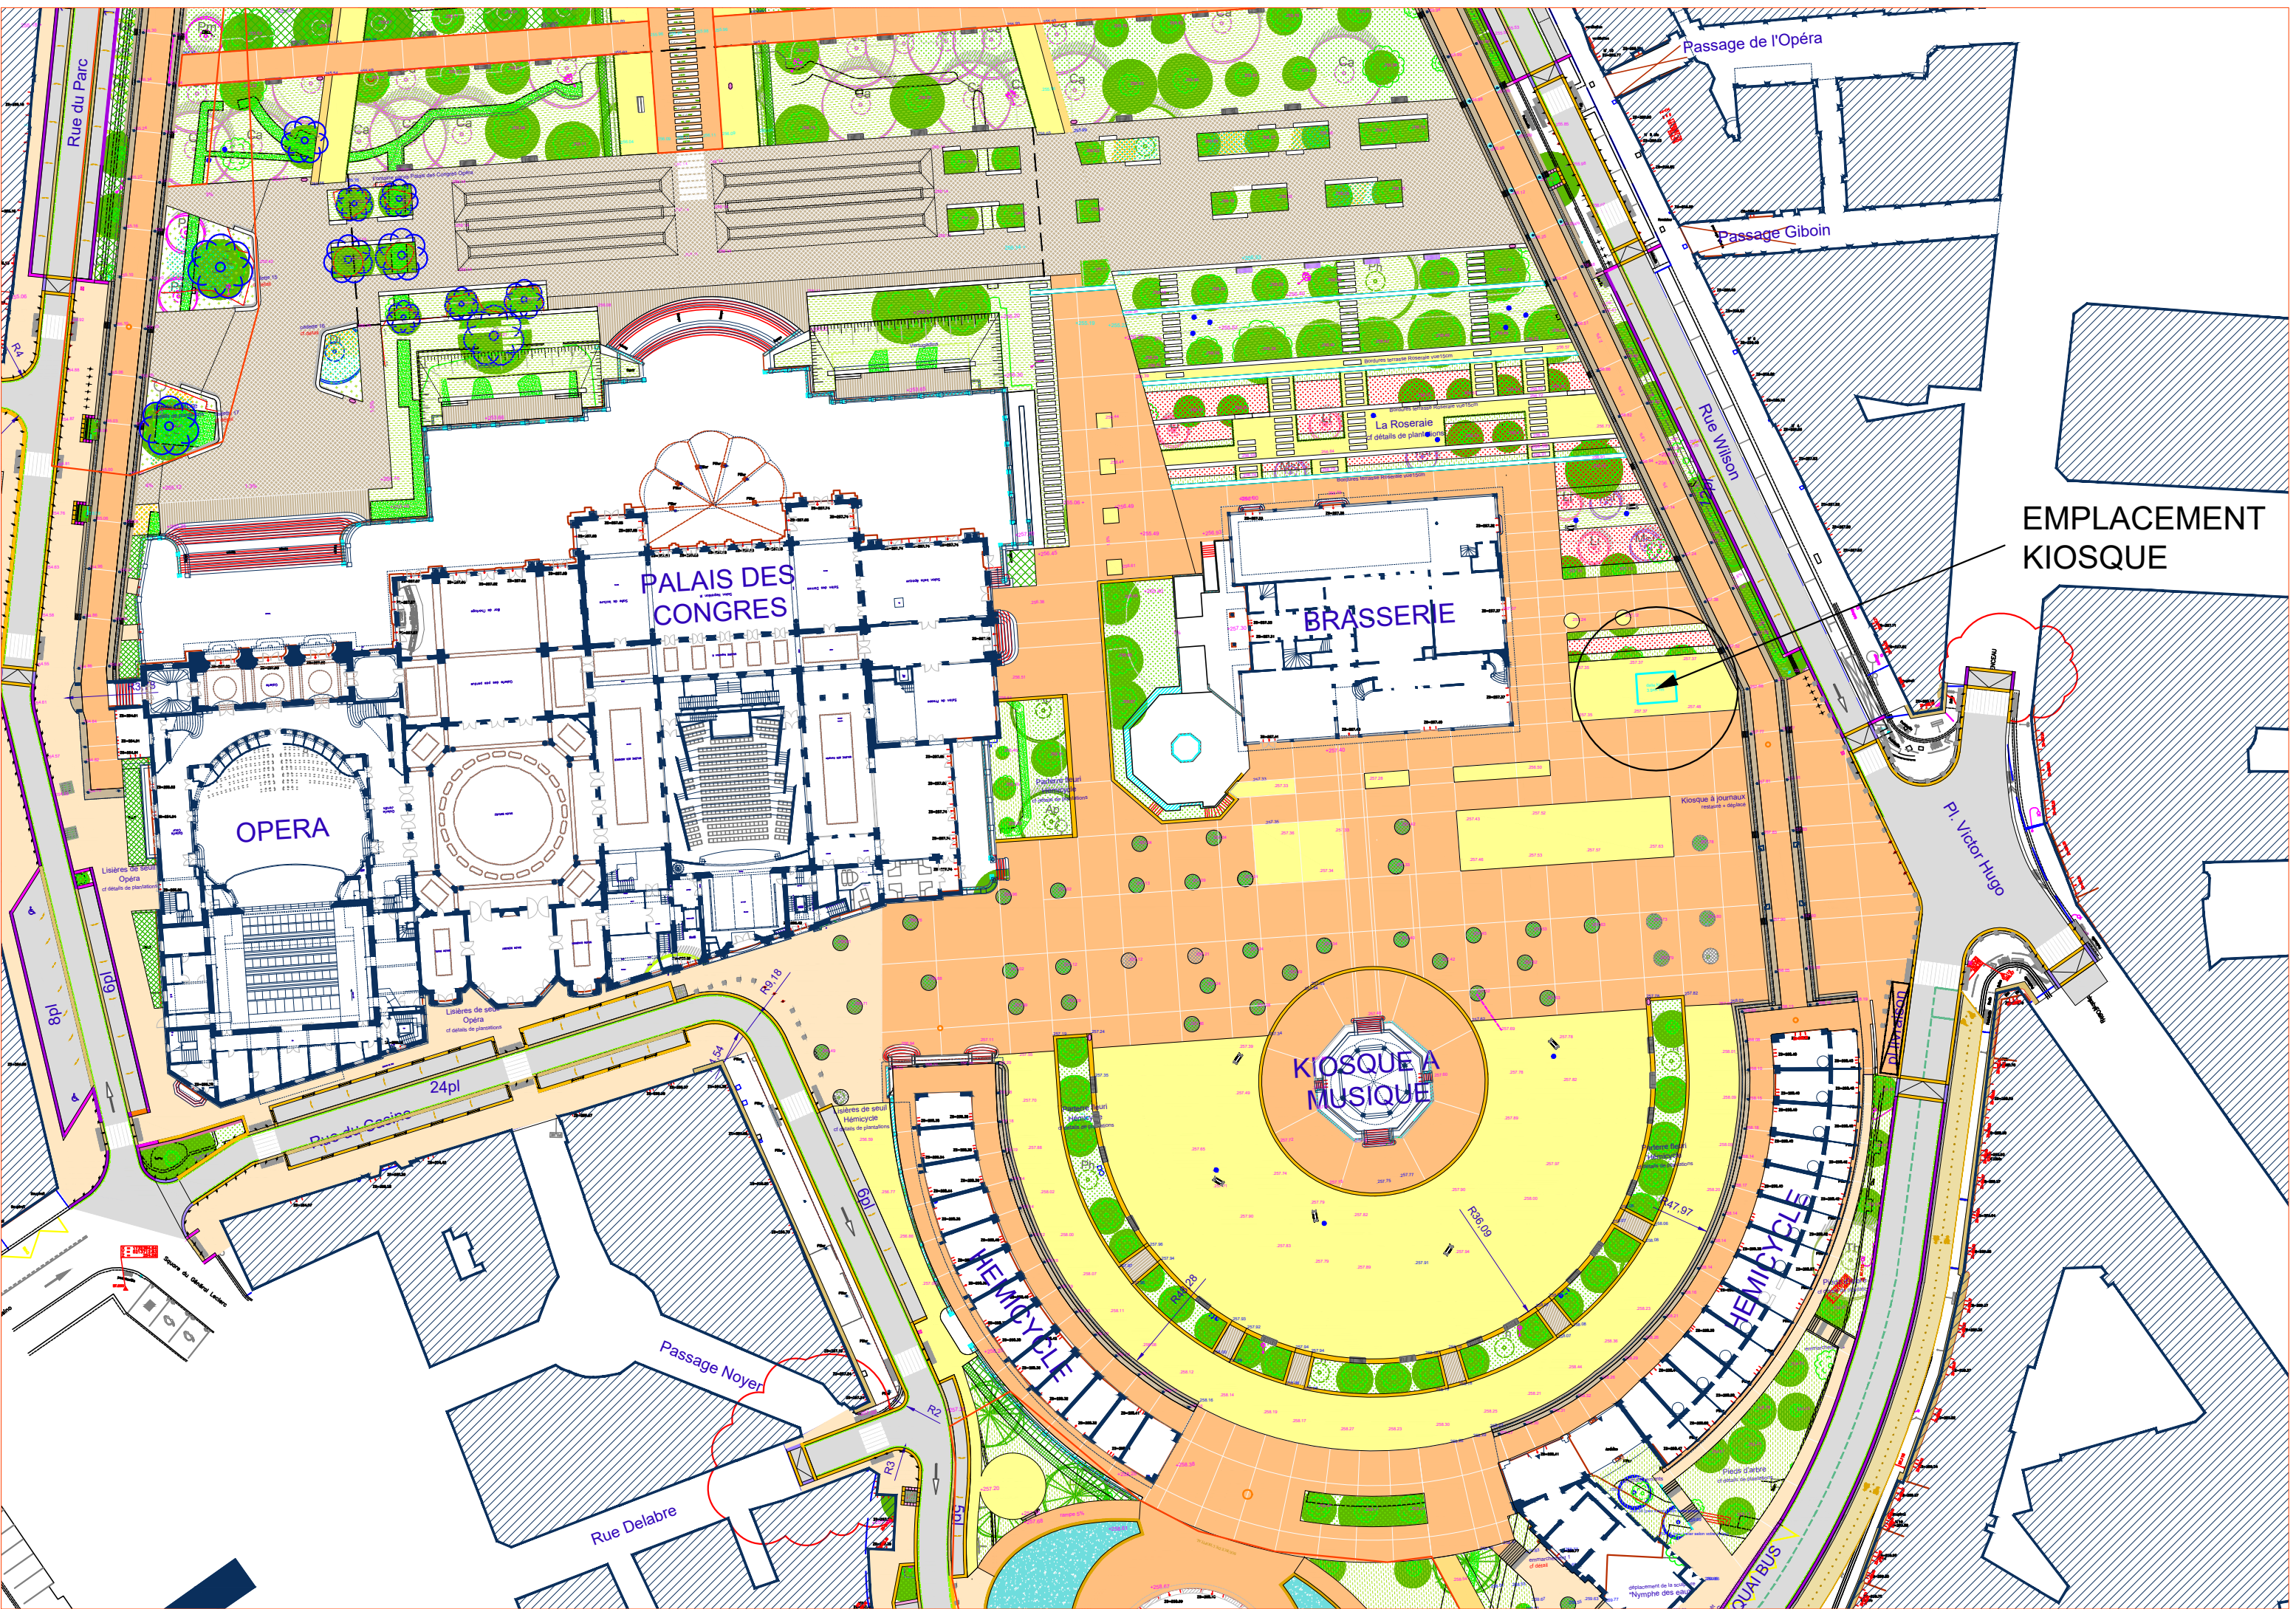

EMPLACEMENT
KIOSQUE